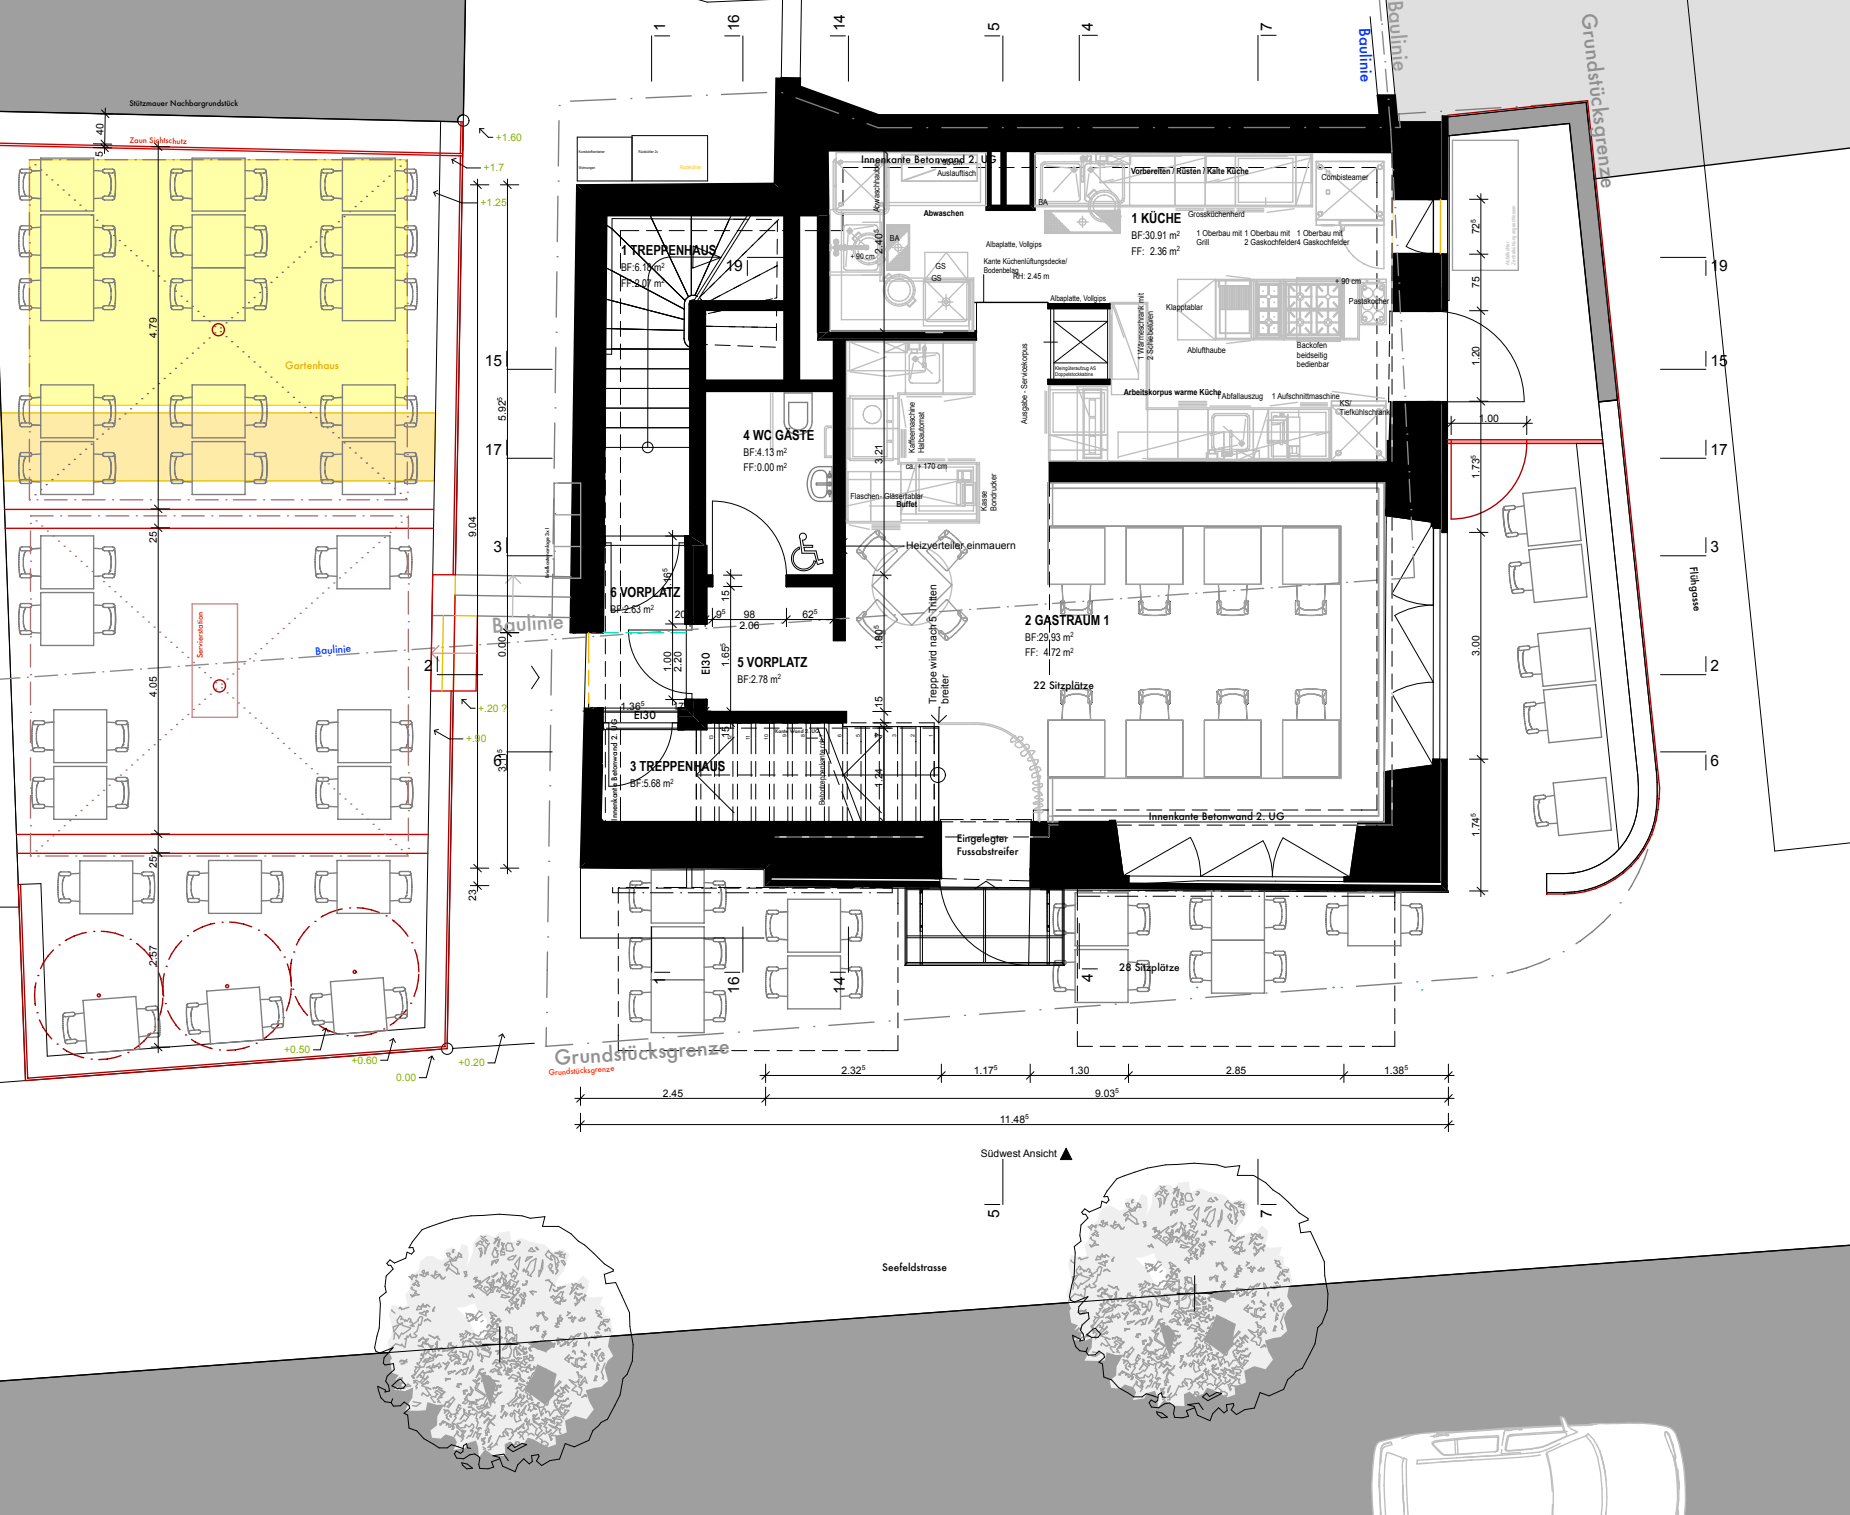

Stützmauer Nachbargrundstück
Zaun Sichtschutz
Gartenhaus
Servierstation
Baulinie
Grundstücksgrenze
Innenkante Betonwand 2. UG
Abwaschen
1 KÜCHE
BF:30.91 m²
FF: 2.36 m²
Vorbereiten / Rüsten / Kalte Küche
Combisteamer
Grosskuchenherd
1 Oberbau mit Grill
1 Oberbau mit 2 Gaskochfelder
1 Oberbau mit 4 Gaskochfelder
Albaplatte, Vollgips
Kante Küchenlüftungsdecke/ Bodenbelag
Klapptablar
Pastakocher
Abluftthaube
Backofen beidseitig bedienbar
Arbeitskorpus warme Küche
1 Abfallauszug
1 Aufschnittmaschine
KS/ Tiefkühlschränke
Ausgabe - Servicekorpus
1 TREPPENHAUS
BF:6.18 m²
FF:2.07 m²
4 WC GÄSTE
BF:4.13 m²
FF:0.00 m²
Kaffeemaschine Halbautomat
Flaschen- Gläserfablar
Buffet
Kasse Bondrucker
Heizverteiler einmauern
6 VORPLATZ
BF:2.63 m²
5 VORPLATZ
BF:2.78 m²
3 TREPPENHAUS
BF:5.68 m²
Treppe wird nach 5 Tritten breiter
2 GASTRAUM 1
BF:29.93 m²
FF: 4.72 m²
22 Sitzplätze
28 Sitzplätze
Eingelegter Fussabstreifer
Flühgasse
Südwest Ansicht
Seefeldstrasse